



FASADE MOT NORDVEST

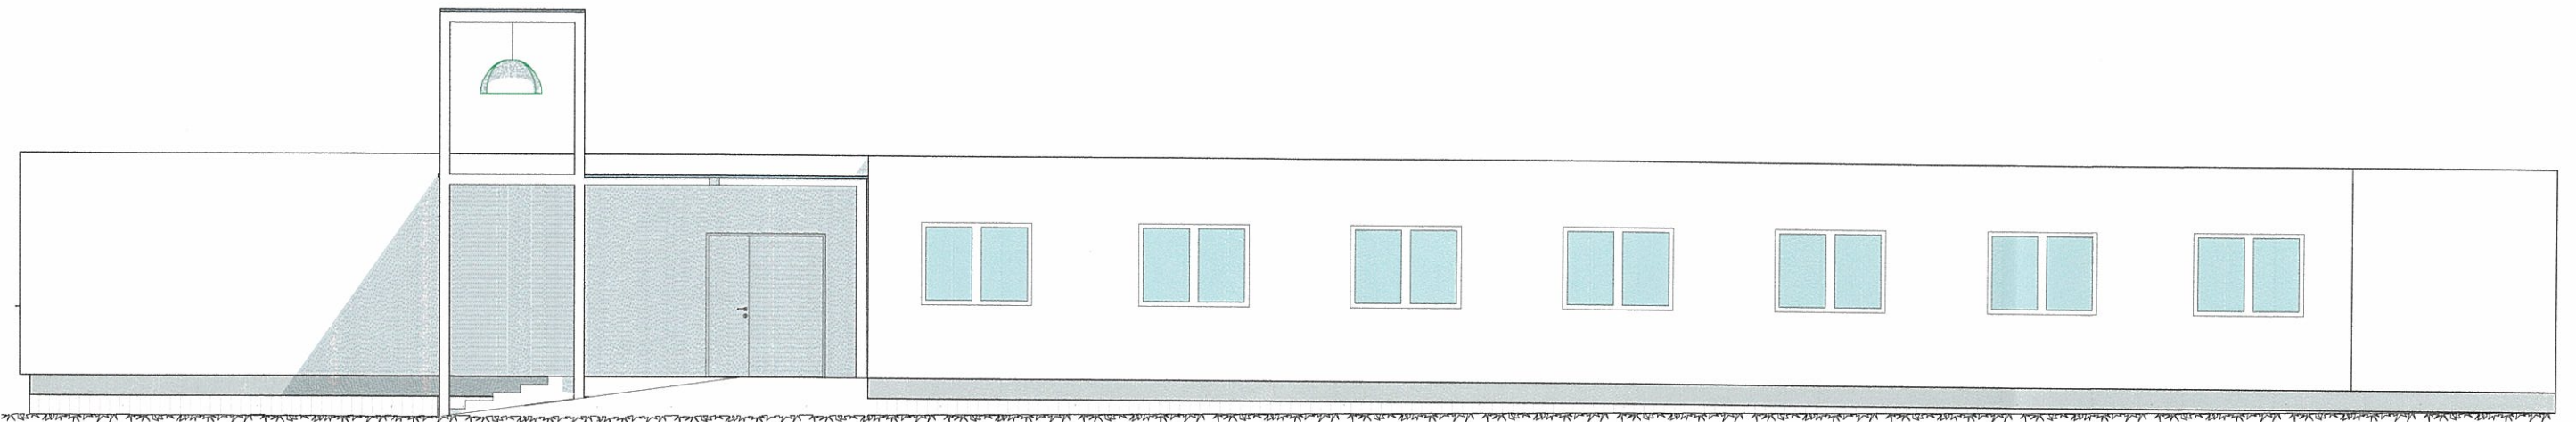

FASADE MOT SØRØST

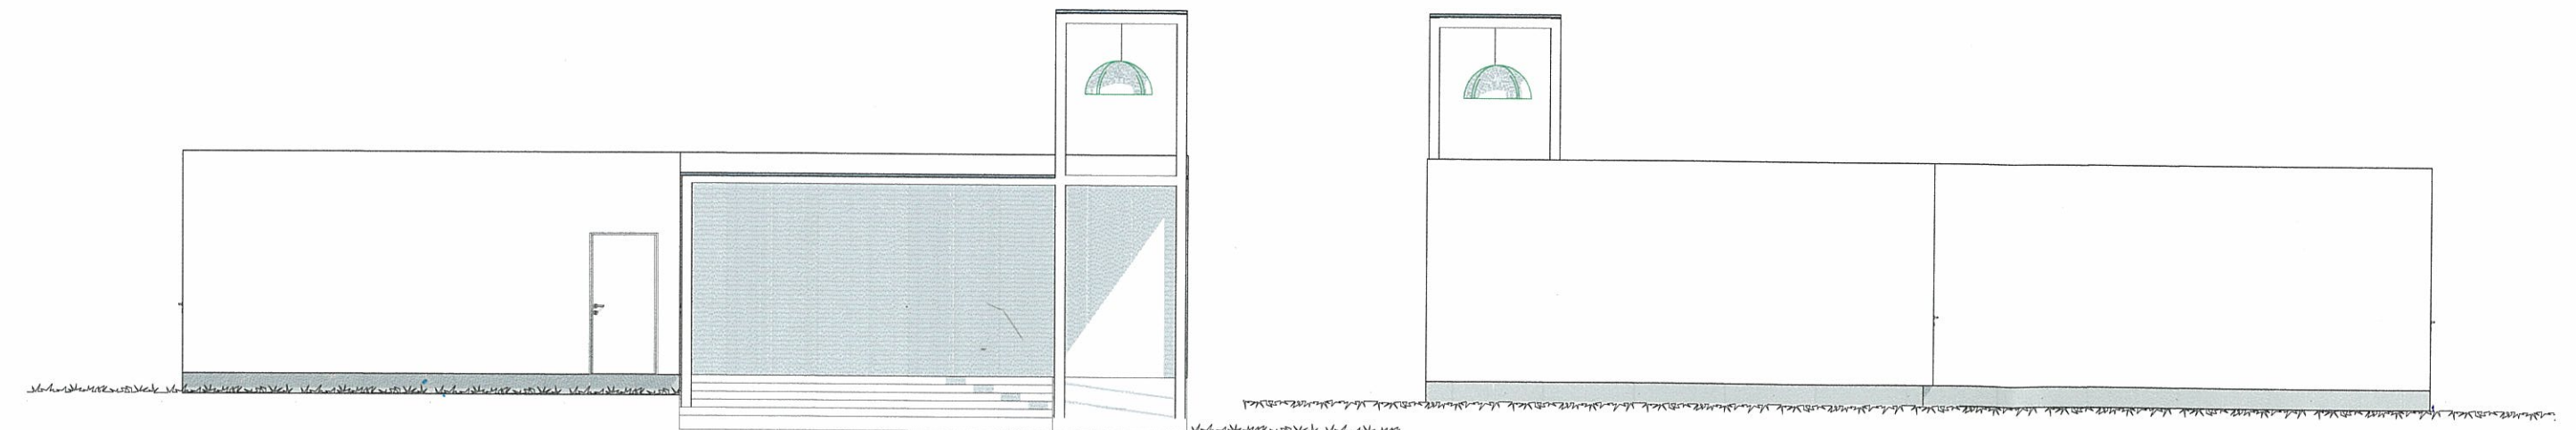

FASADE MOT SØRVEST

FASADE MOT NORDØST

**ST GUDMUND KATOLSKE KIRKE PÅ JESSHEIM
NYE FASADER**

1:100

19.11.2010

MOE-MM AS. ARKITEKTER
Essendrops gate 3, 0368 Oslo
post@moe-mm.no